


- 天井梁有り  
高さステージより220
- 照明灯体有り  
高さステージより180

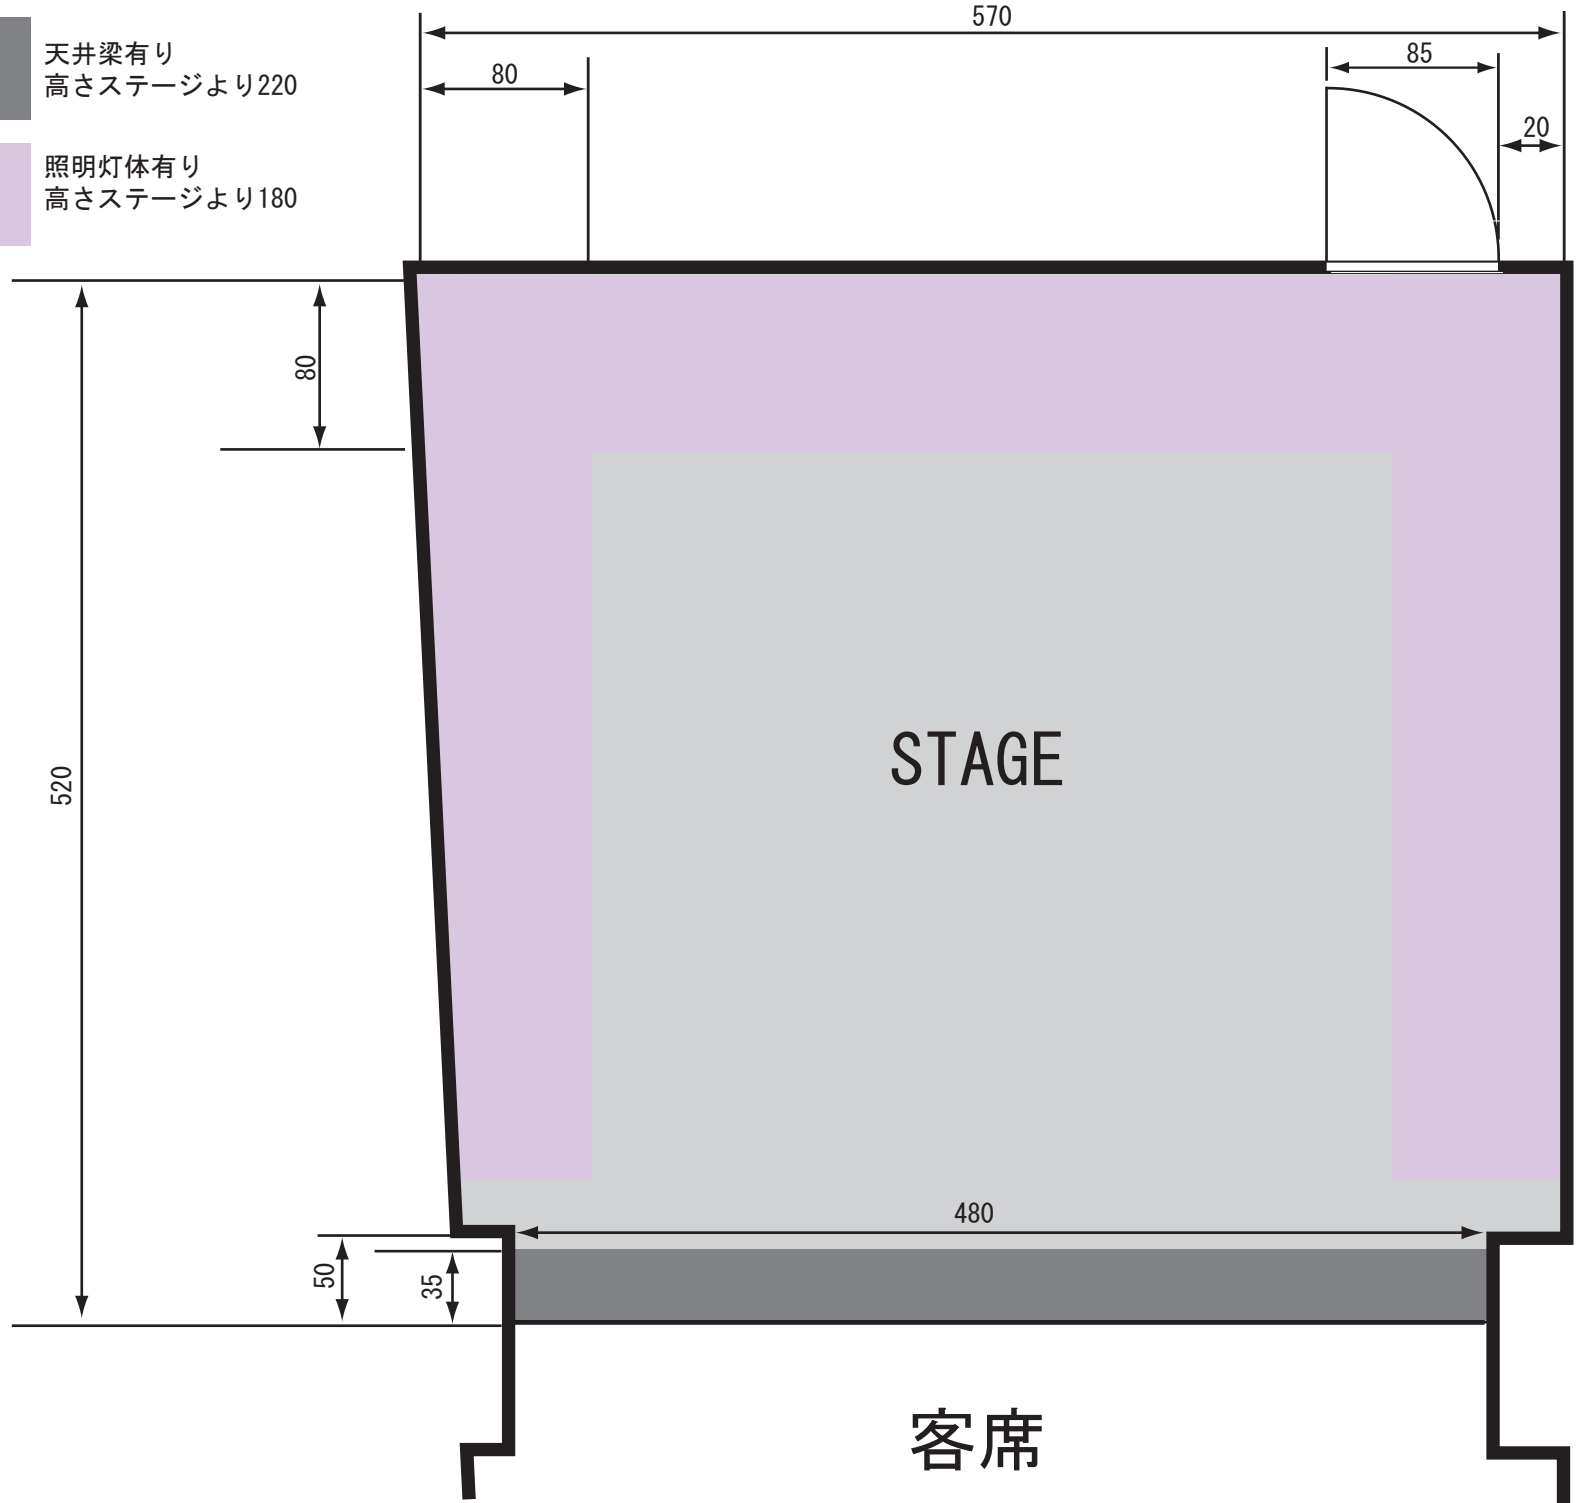

間口 480  
奥行 520  
高さ 260

客席